



Vivienda PB 2ª
Santiago Rusiñol, 43-49.
Santa Coloma de Gramenet

SUPERFICIE UTIL INTERIOR: 64.27M2
 SUPERFICIE UTIL EXTERIOR: 19.13M2
 SUPERFICIE CONSTRUIDA: 72.31M2

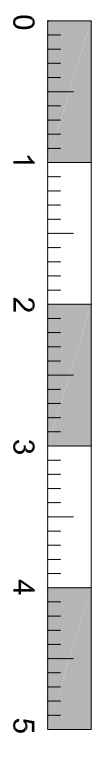

693 55 70 90
 info@crimapromotores.com
 www.crimapromotores.com

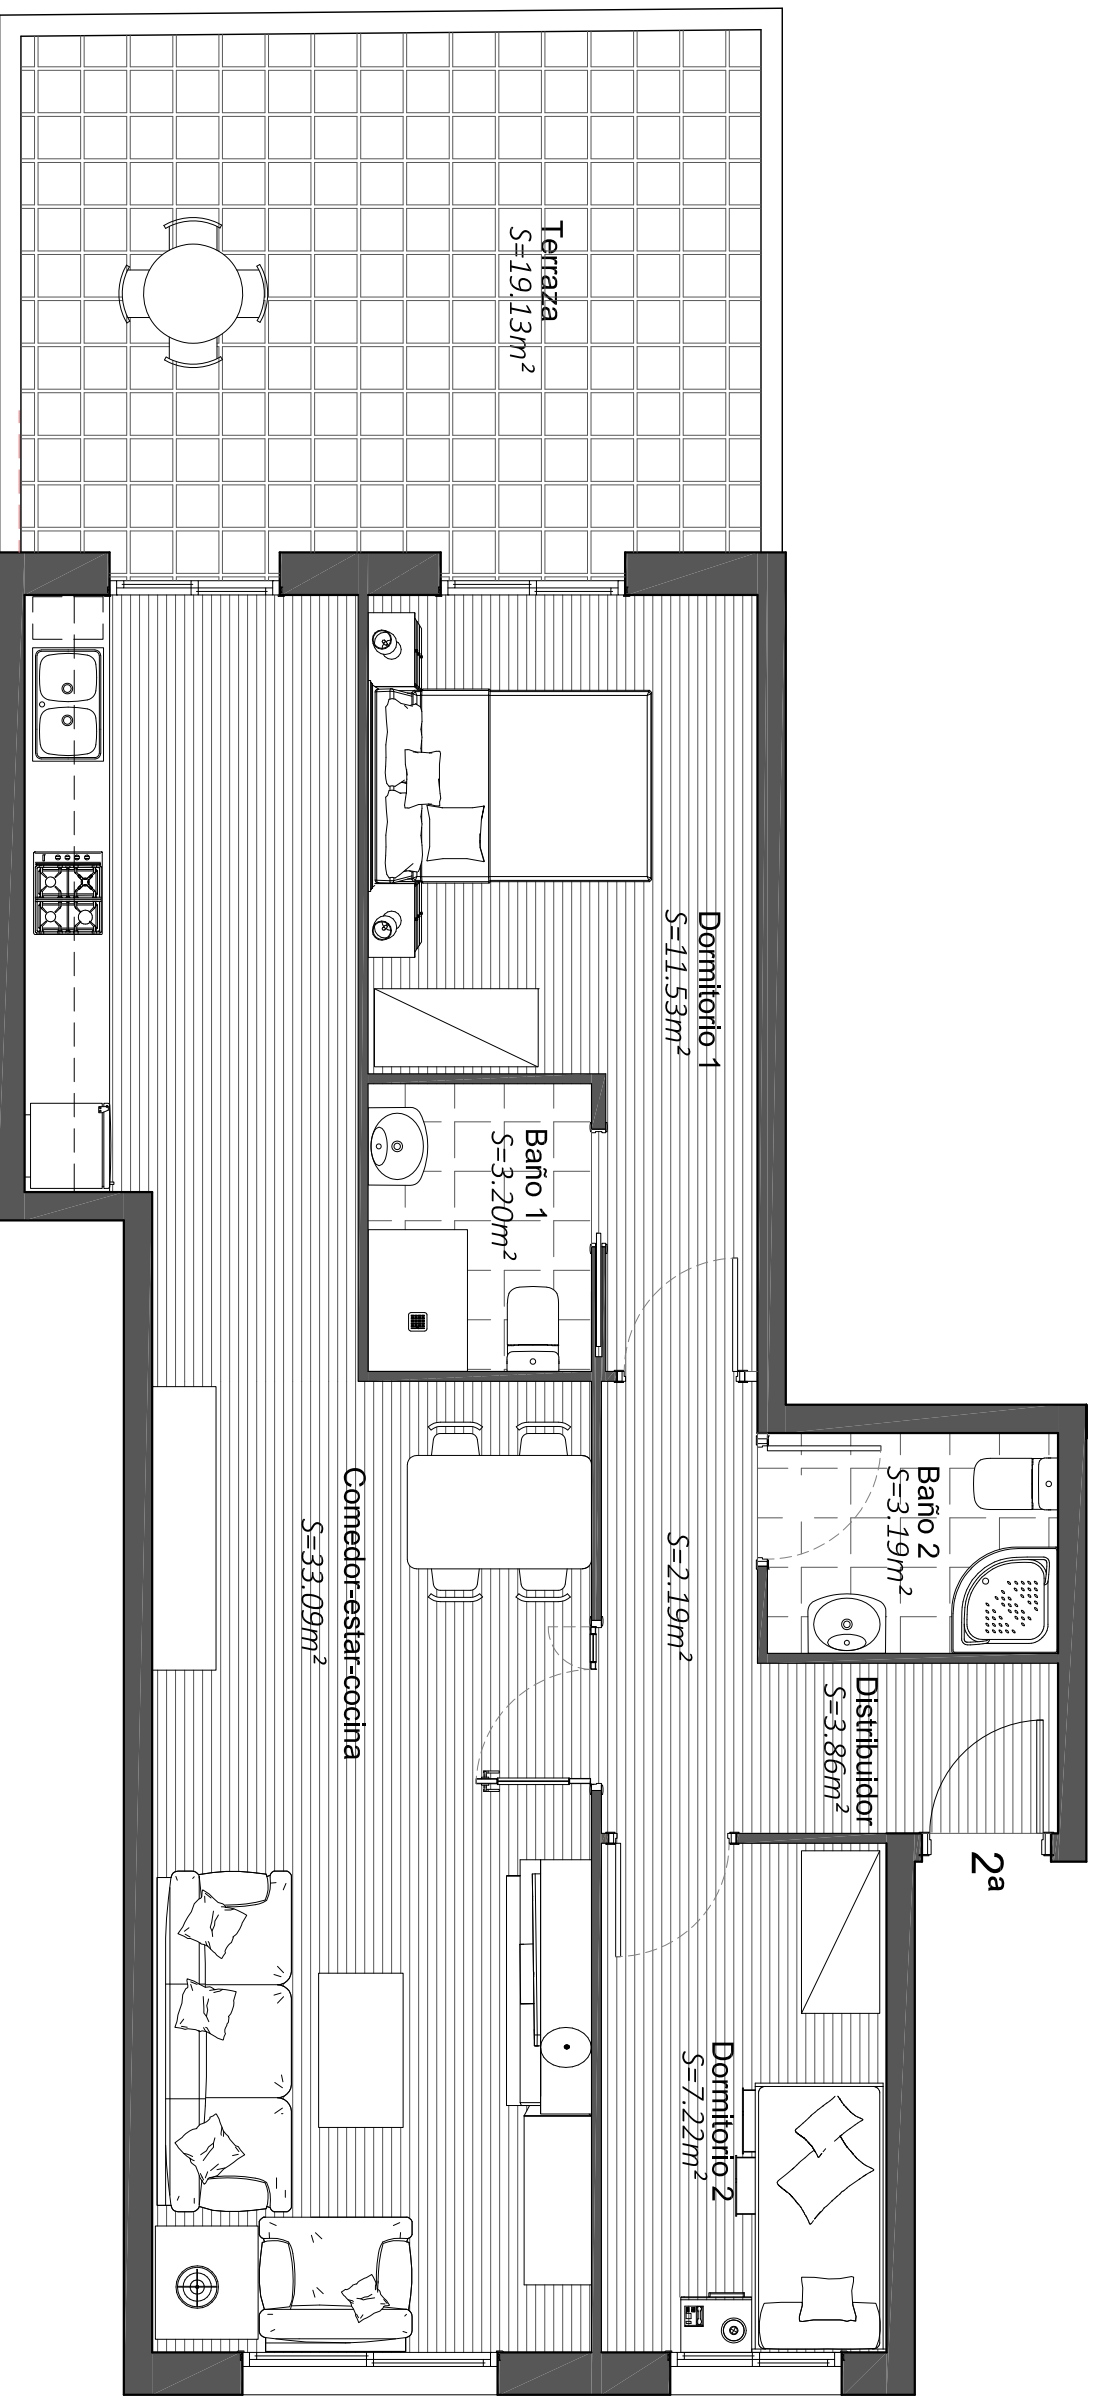

PLANO INFORMATIVO SIN CARACTER CONTRACTUAL. LOS MUEBLES Y ARMARIOS SON FICTICIOS Y MÉRAMENTE ORIENTATIVOS. LA PROMOTORA SE RESERVA LA FACULTAD DE MODIFICAR LAS CARACTERÍSTICAS, DISTRIBUCIONES Y SUPERFICIES MOSTRADAS EN ESTE PLANO POR IMPERATIVO DE LAS ADMINISTRACIONES COMPETENTES Y/O LA DIRECCIÓN FACULTATIVA. LA DISTRIBUCIÓN DEL MOBILIARIO DE LA COCINA ES ORIENTATIVA.